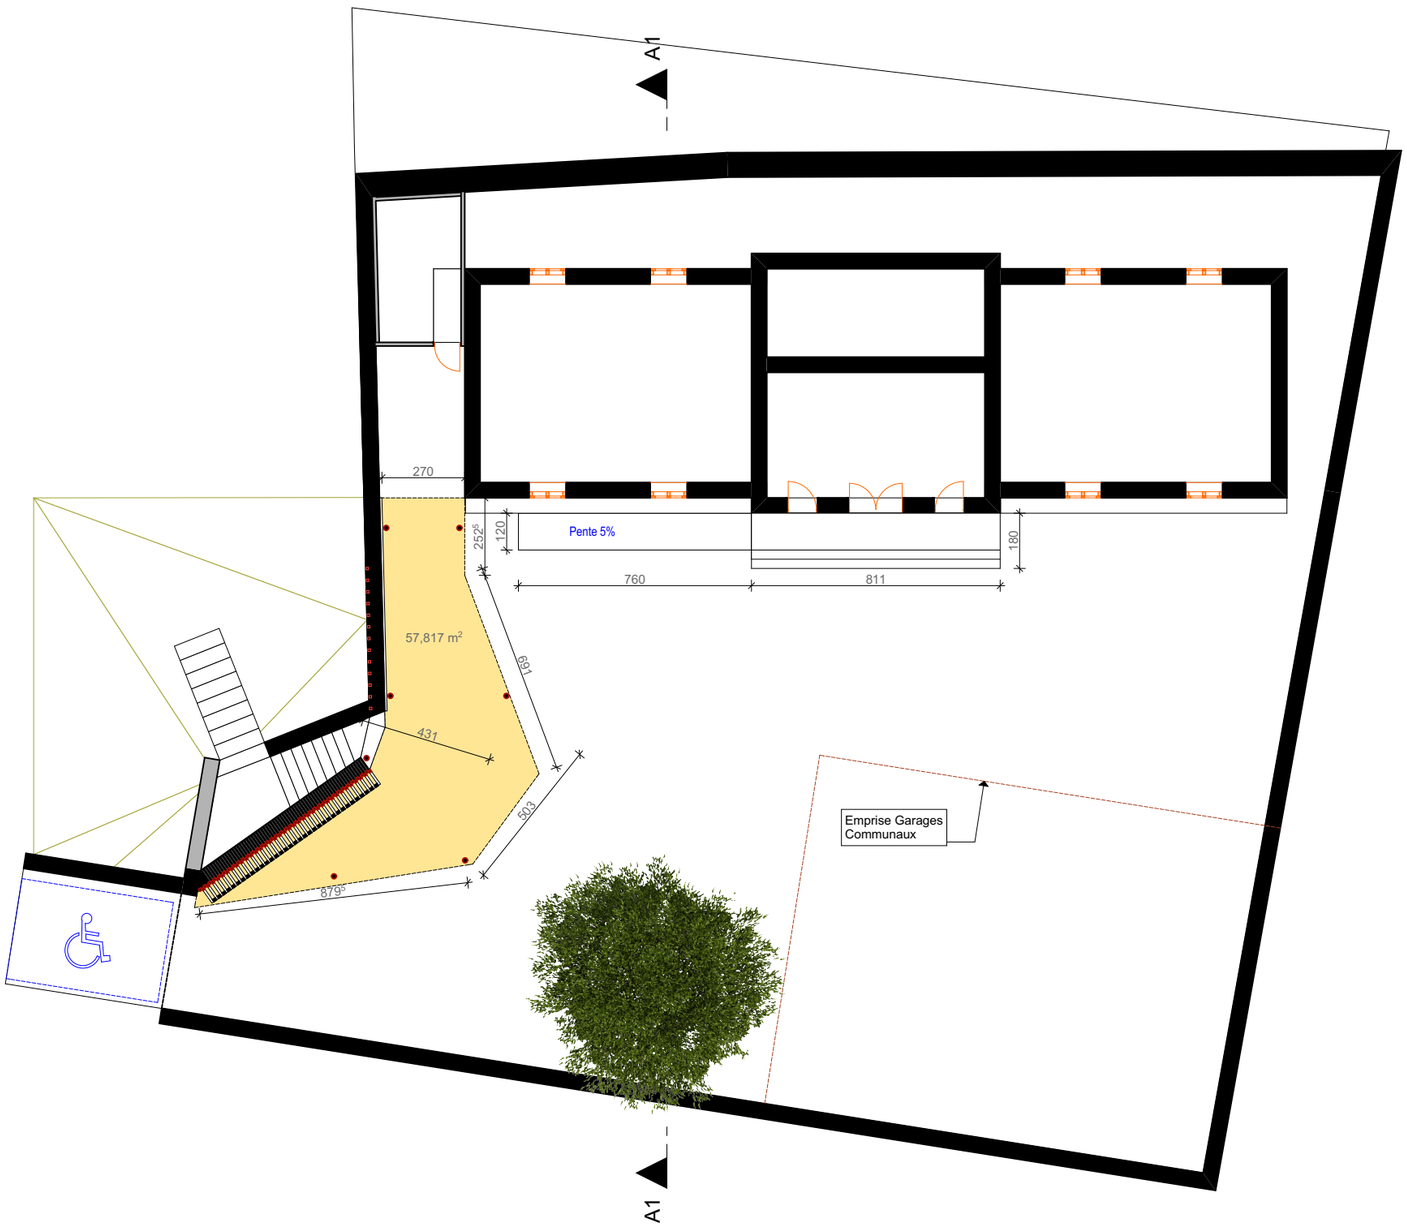

Important : Les plans d'esquisse ne sont en aucun cas des plans d'exécution. Ils peuvent en aucuns cas être directement utilisés pour réaliser la construction.

IntervaLe
ARCHITECTURE
BOIS ET NATURE

Mail archi.intervale@gmail.com
Site www.archi-intervale.com
Tel 06.26.53.30.16
Adresse 114, Grande Rue
38 700 LA TRONCHE

Maitre d'ouvrage :

Mairie de Ste Agnes

Mairie - Ecole
La Ville
38190 SAINTE AGNES

Solution A

Echelle(s): **1:200, 1:1,25**

Phase d'étude : ESQUISSE
Date: 04/11/2015
Copyright 2015 © IntervaLe Architecture

maria ramos
architecte dplg
24, Bd Maréchal Leclerc
38000 GRENOBLE
Tel : 06.66.78.49.05
Mail : ramos.architecture@gmail.com

SORAETEC
91 Rue du Général Mangin
38100 GRENOBLE
Tél : 04 76 49 09 17
Mail : soraetec@wanadoo.fr